

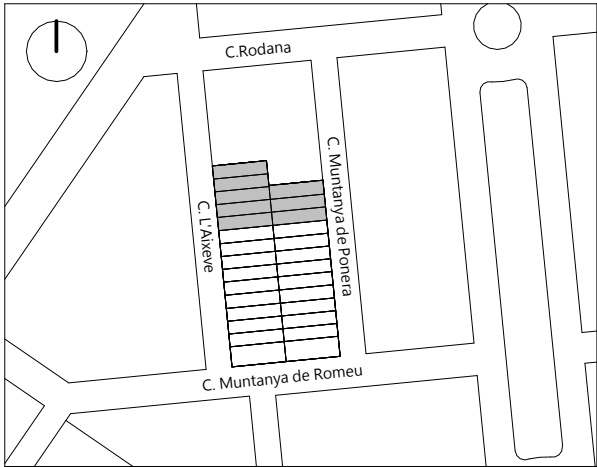


SUPERFICIE PARCELA	148,00 m ²
SUPERFICIE JARDÍN	35,41 m ²
SUPERFICIE ÚTIL VIVIENDA	110,53 m ²
SUPERFICIE CONSTRUIDA VIVIENDA	193,33 m ²
VIVIENDA	135,78 m ²
TERRAZAS	22,31 m ²
ACCESOS-PARKING	35,24 m ²

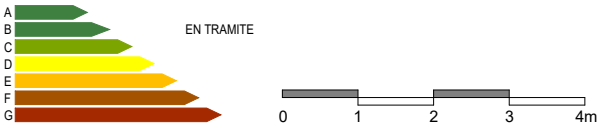


NOTA: El presente documento es de carácter informativo y orientativo. El cliente acepta expresamente que los planos comerciales son orientativos dado que se está trabajando en la financiación de los proyectos de ejecución e instalaciones, pudiendo sufrir modificaciones como consecuencia de variaciones de dichos proyectos o en las calidades definidas por la Dirección Facultativa. Todo el mobiliario, armarios y electrodomésticos son meramente decorativos.

Versión: Octubre 2023

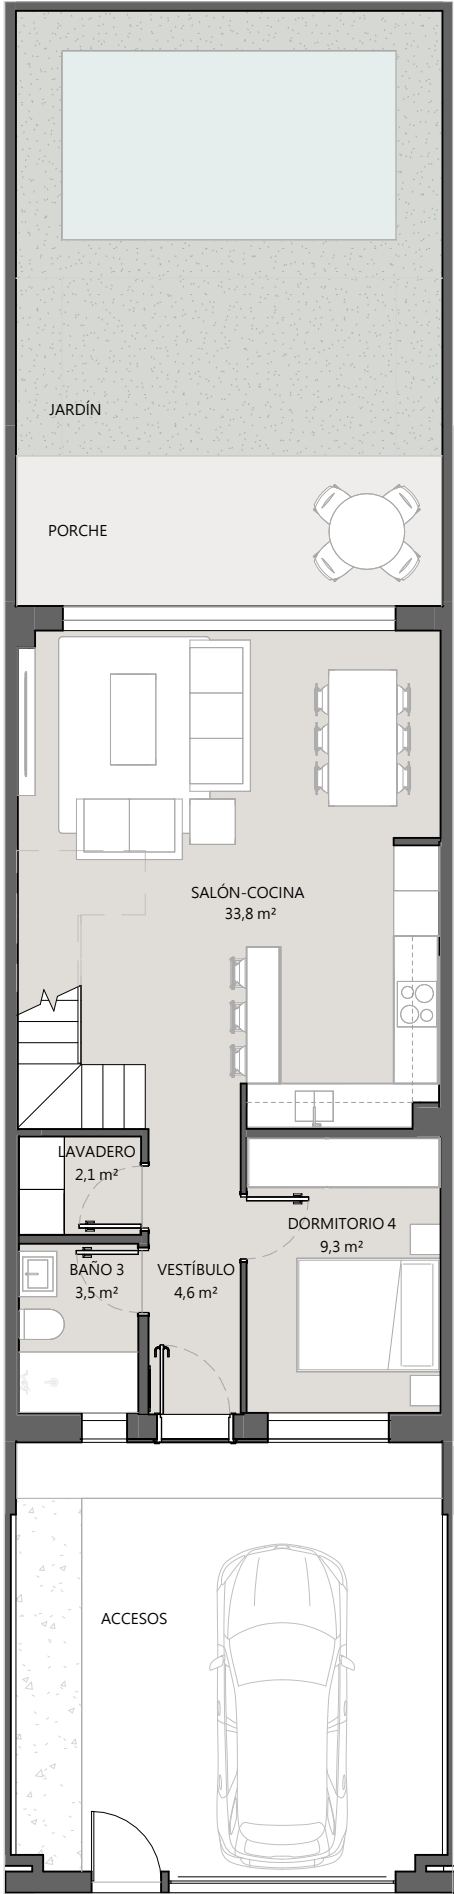

PLANTA BAJA

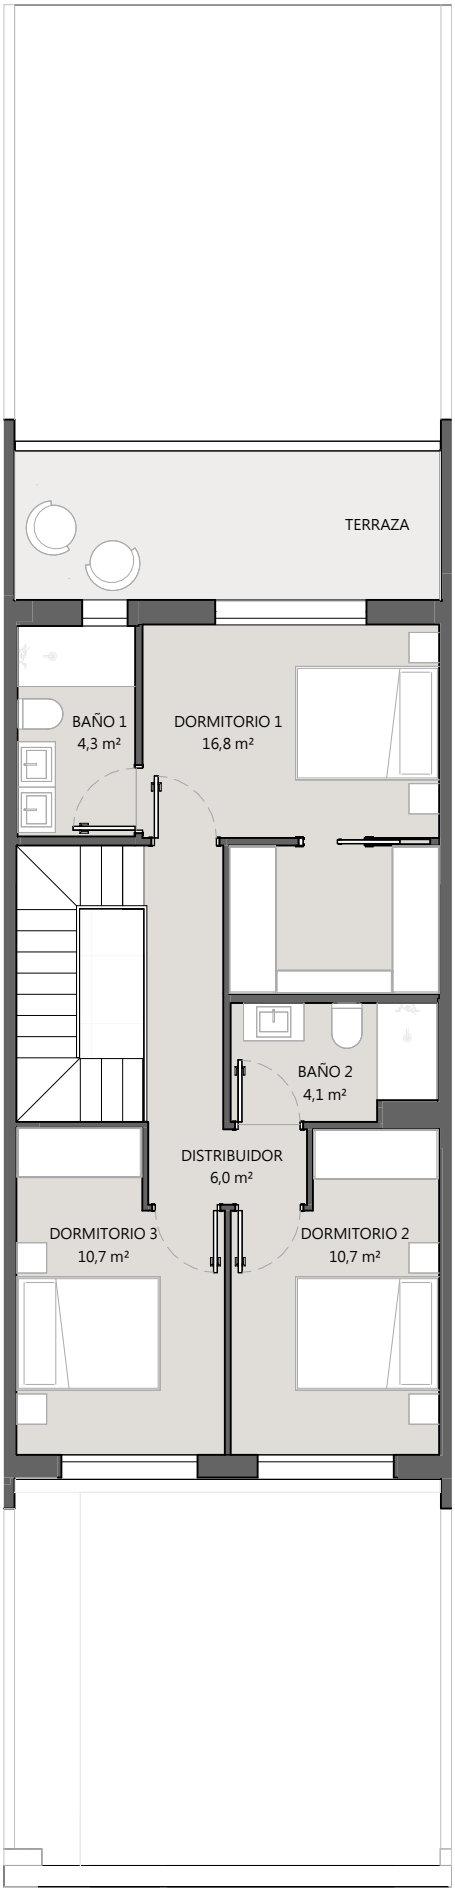

PLANTA PRIMERA